
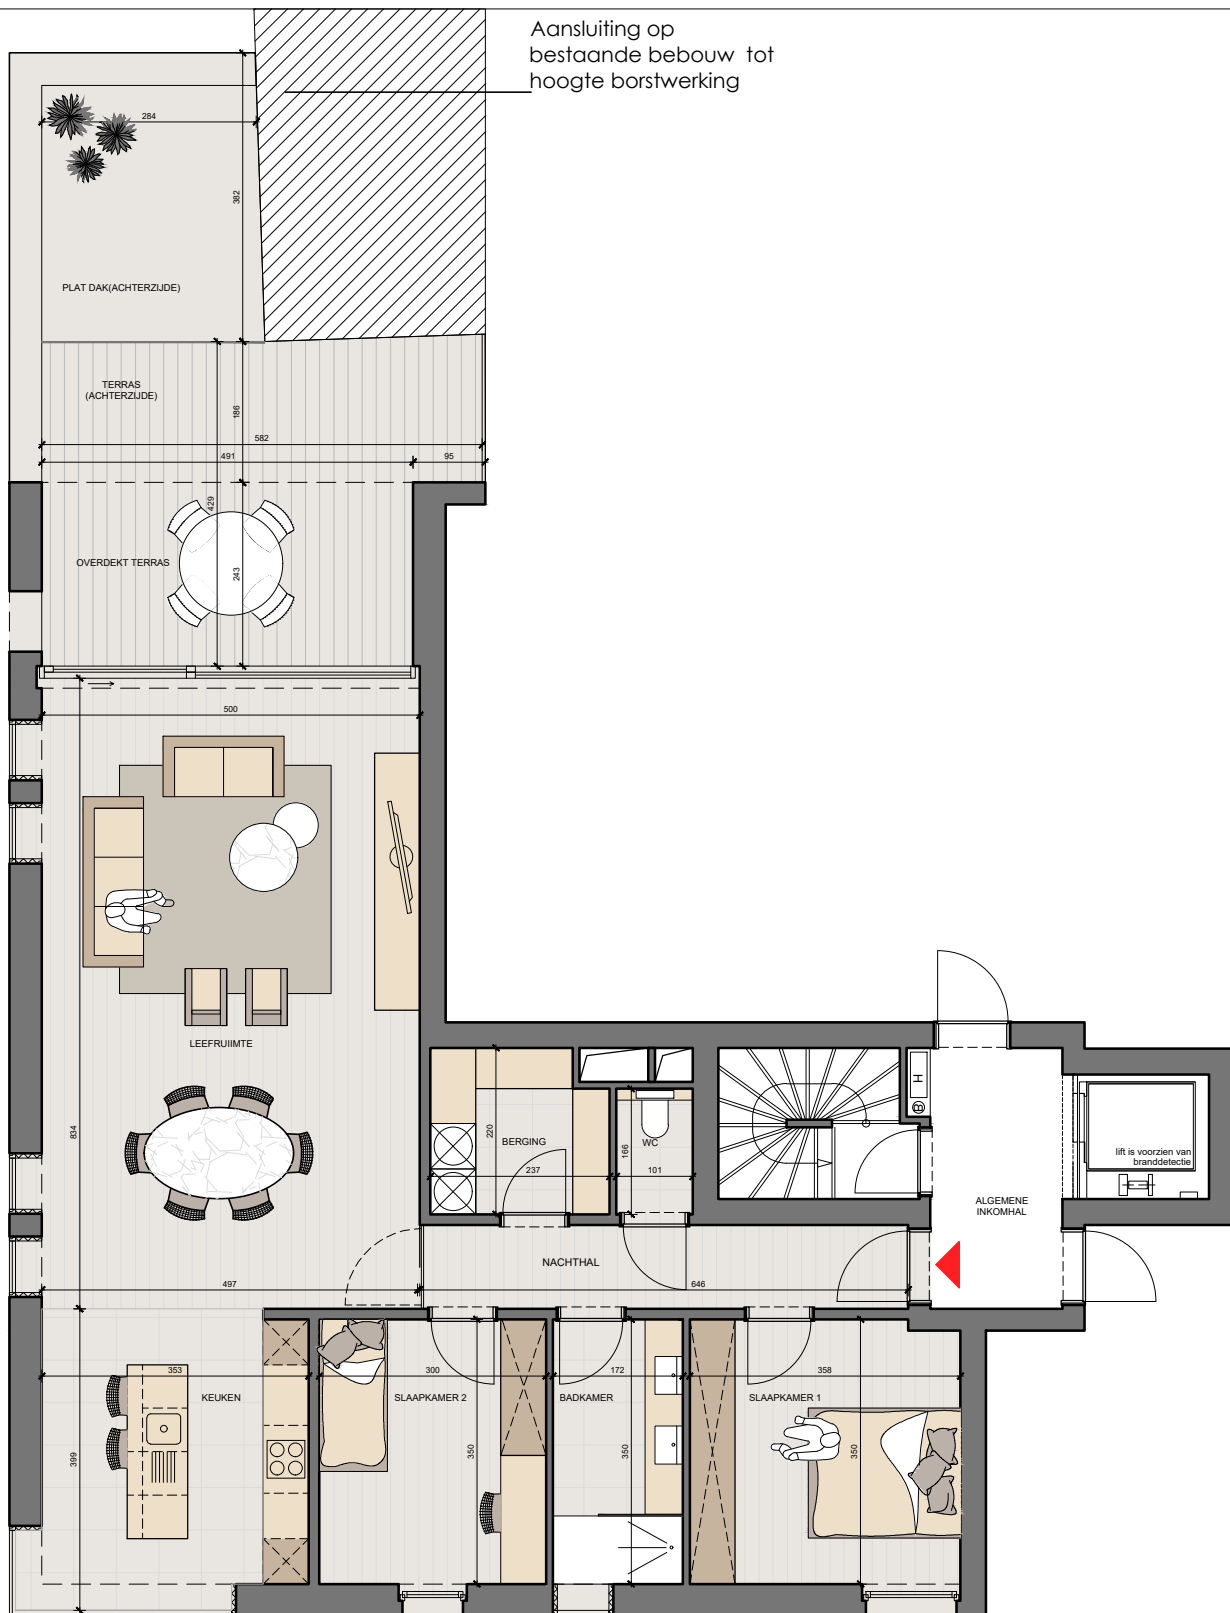


opp. : 117,2m²
opp. terras: 23,0m²

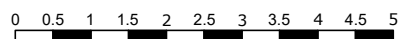

RESIDENTIE POST

NIVEAU +1 - APP 101

Nota van de ontwerper: Dit commercieel plan is louter indicatief en figuratief. Met betrekking tot de materialen wordt verwezen naar het lastenboek van All Built. Met betrekking tot de architectuur en stabiliteit wordt verwezen naar de uitvoeringsplannen van de architect.